




北立面図 1:100

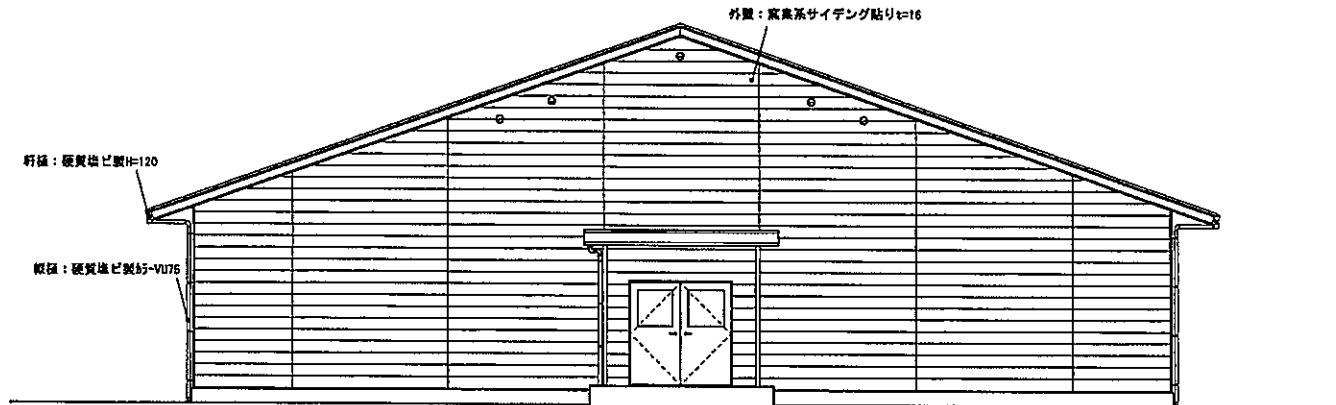


東立面図 1:100

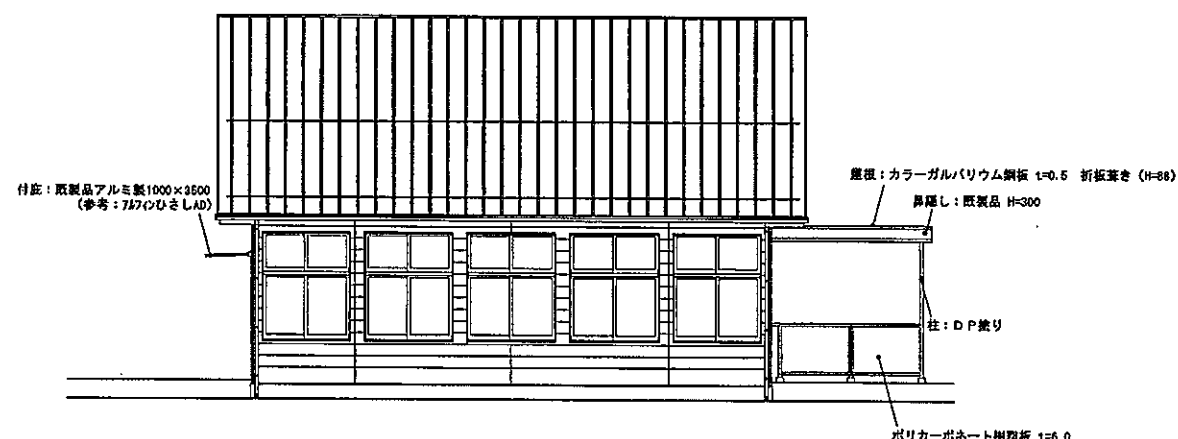


南立面図 1:100

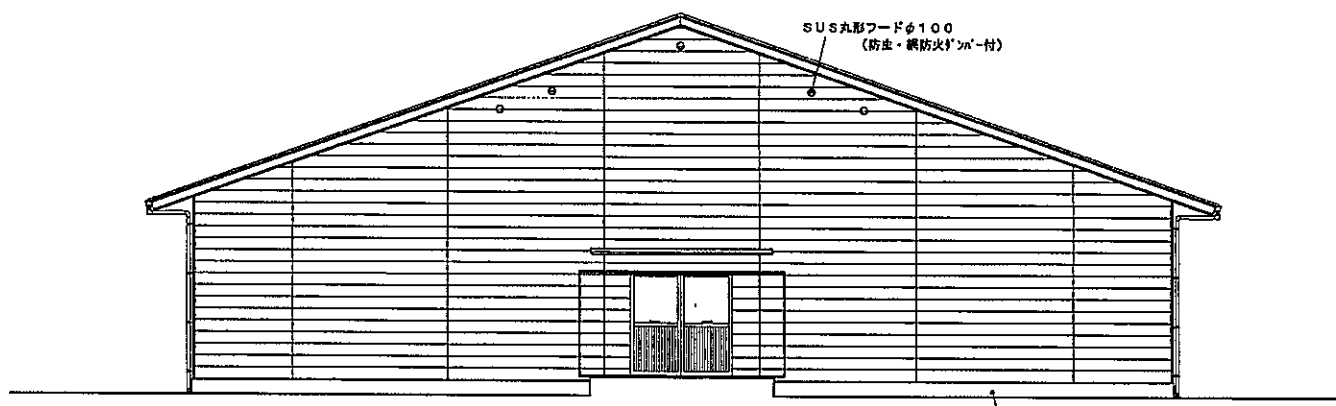


西立面図 1:100

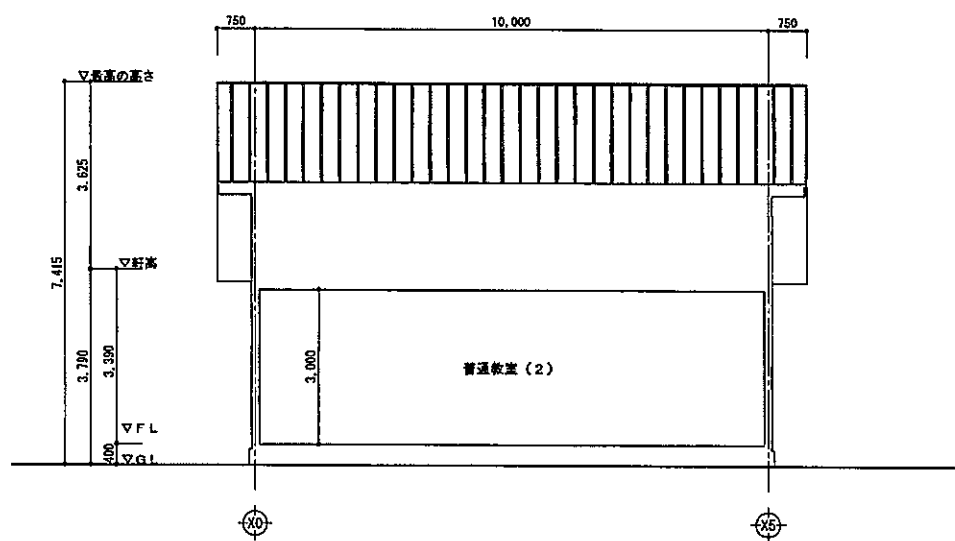


断面図 1:100

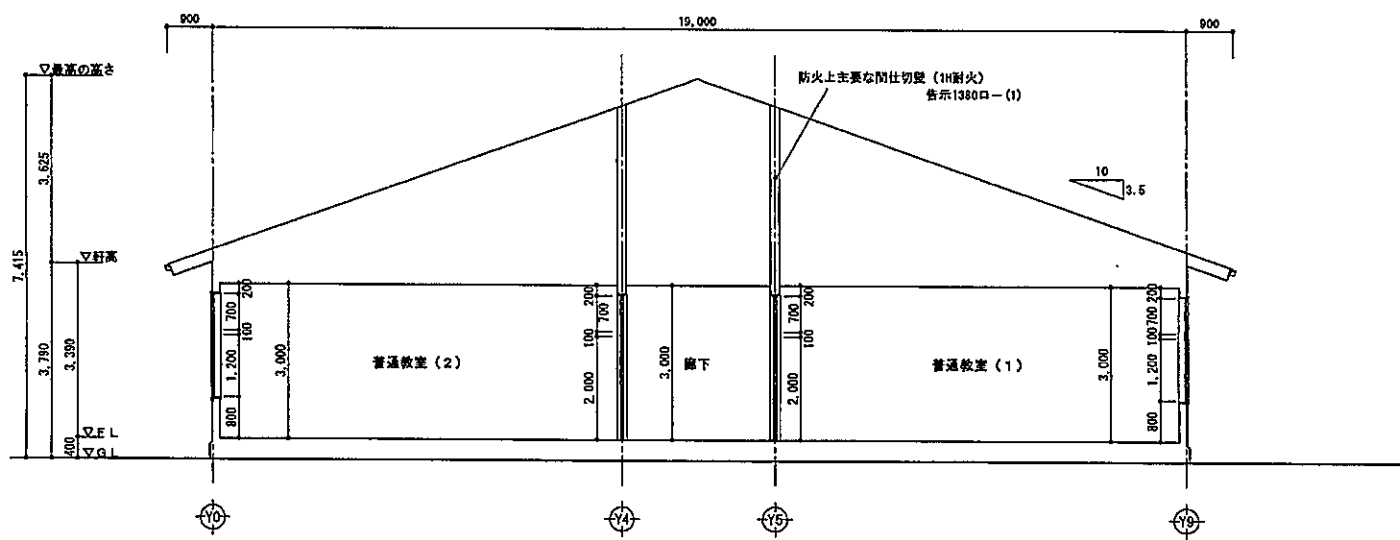

CLASSIFICATION	NOTE	CORRECTION	SIGN	DATE	OPERATION	TITLE	SHEET No.
						立面図・断面図	A-12
						1:100	23

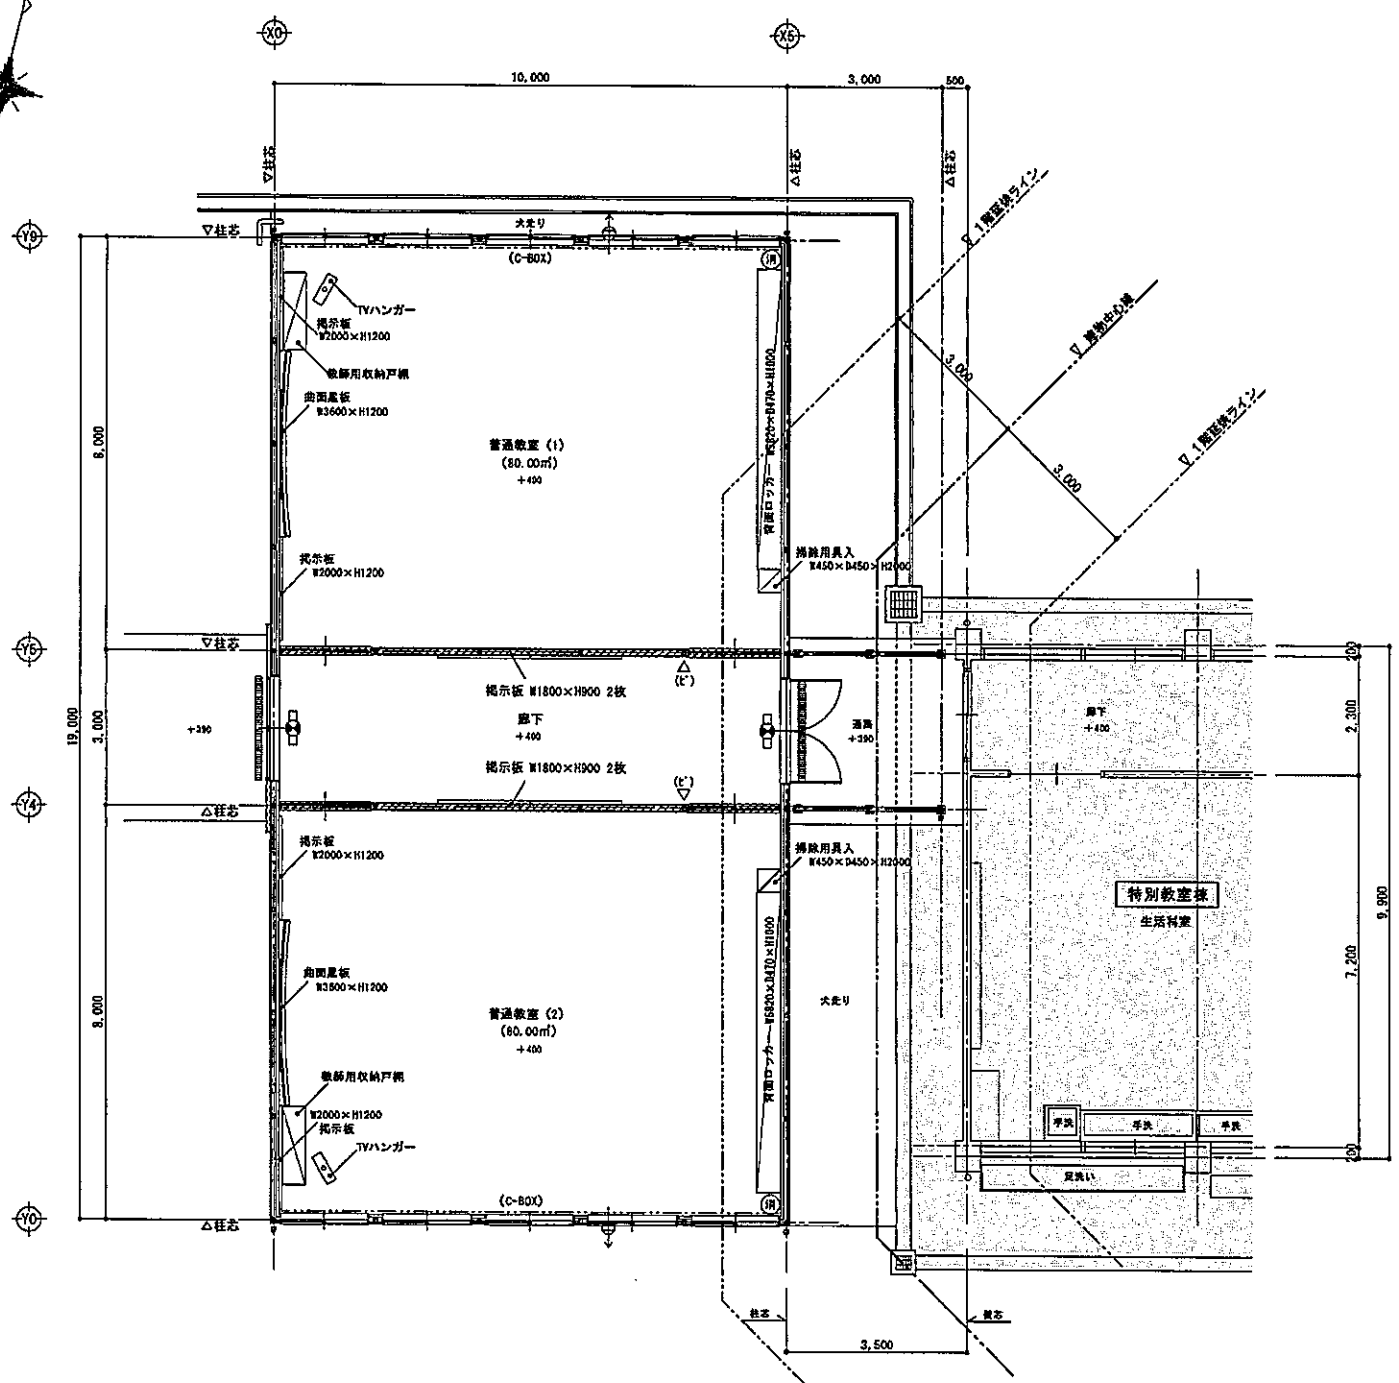

平面図 1:100

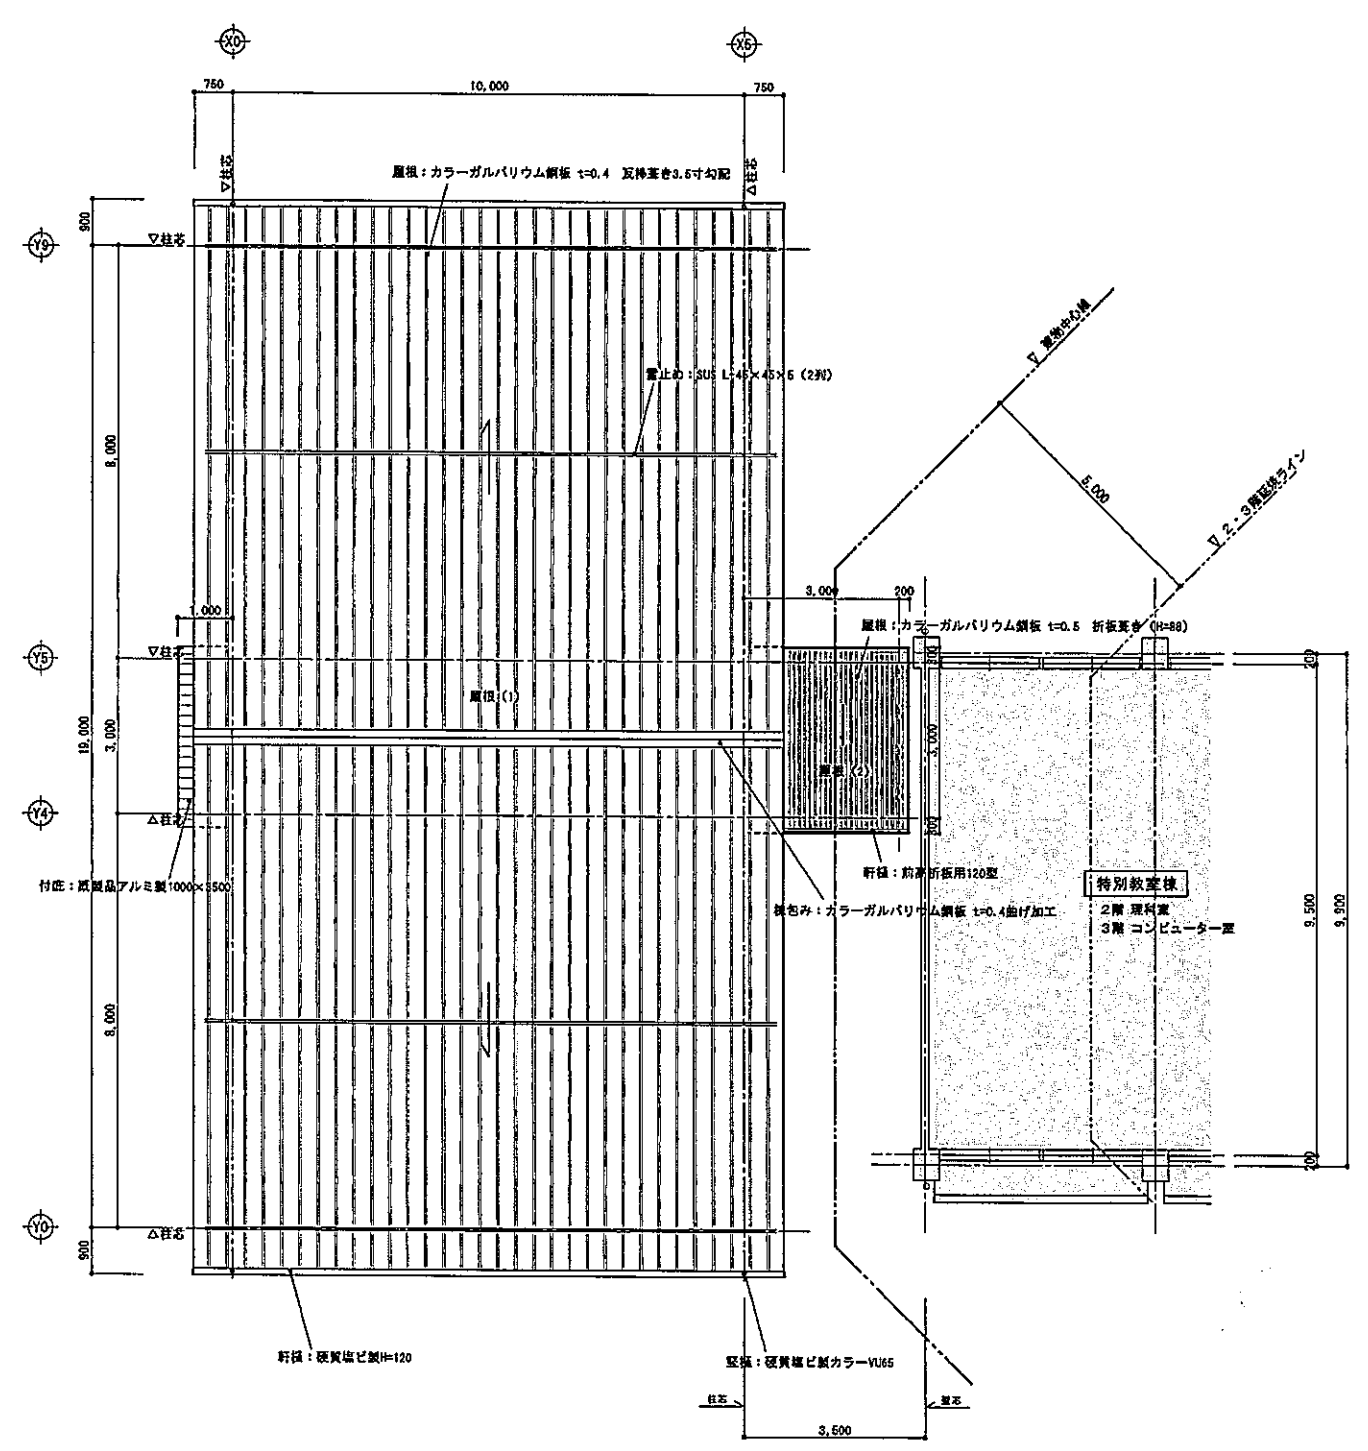

屋根伏図 1:100

凡例
 既存範囲を示す

凡例			
	鉄骨造		屋根位置を示す。
	防火上主要な間仕切壁 (1H耐火) 告示1380ロ- (1)		換気期を示す。
	粉末消火器 ABC10型		TVハンガー
	室名札 (持出型) 77mm製200×100 t-5 お作りシート貼り		展示板
	ホ-子BOX (スチール製3-テンレ-ト ショック) 防火ホ-子共)		

CLASSIFICATION	NOTE	CORRECTION	SIGN	DATE OPERATION PLAN DRAWN BY	TITLE PART NAME	SCALE	SHEET No.
					平面図・屋根伏図	1:100	A-11 23