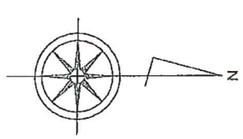

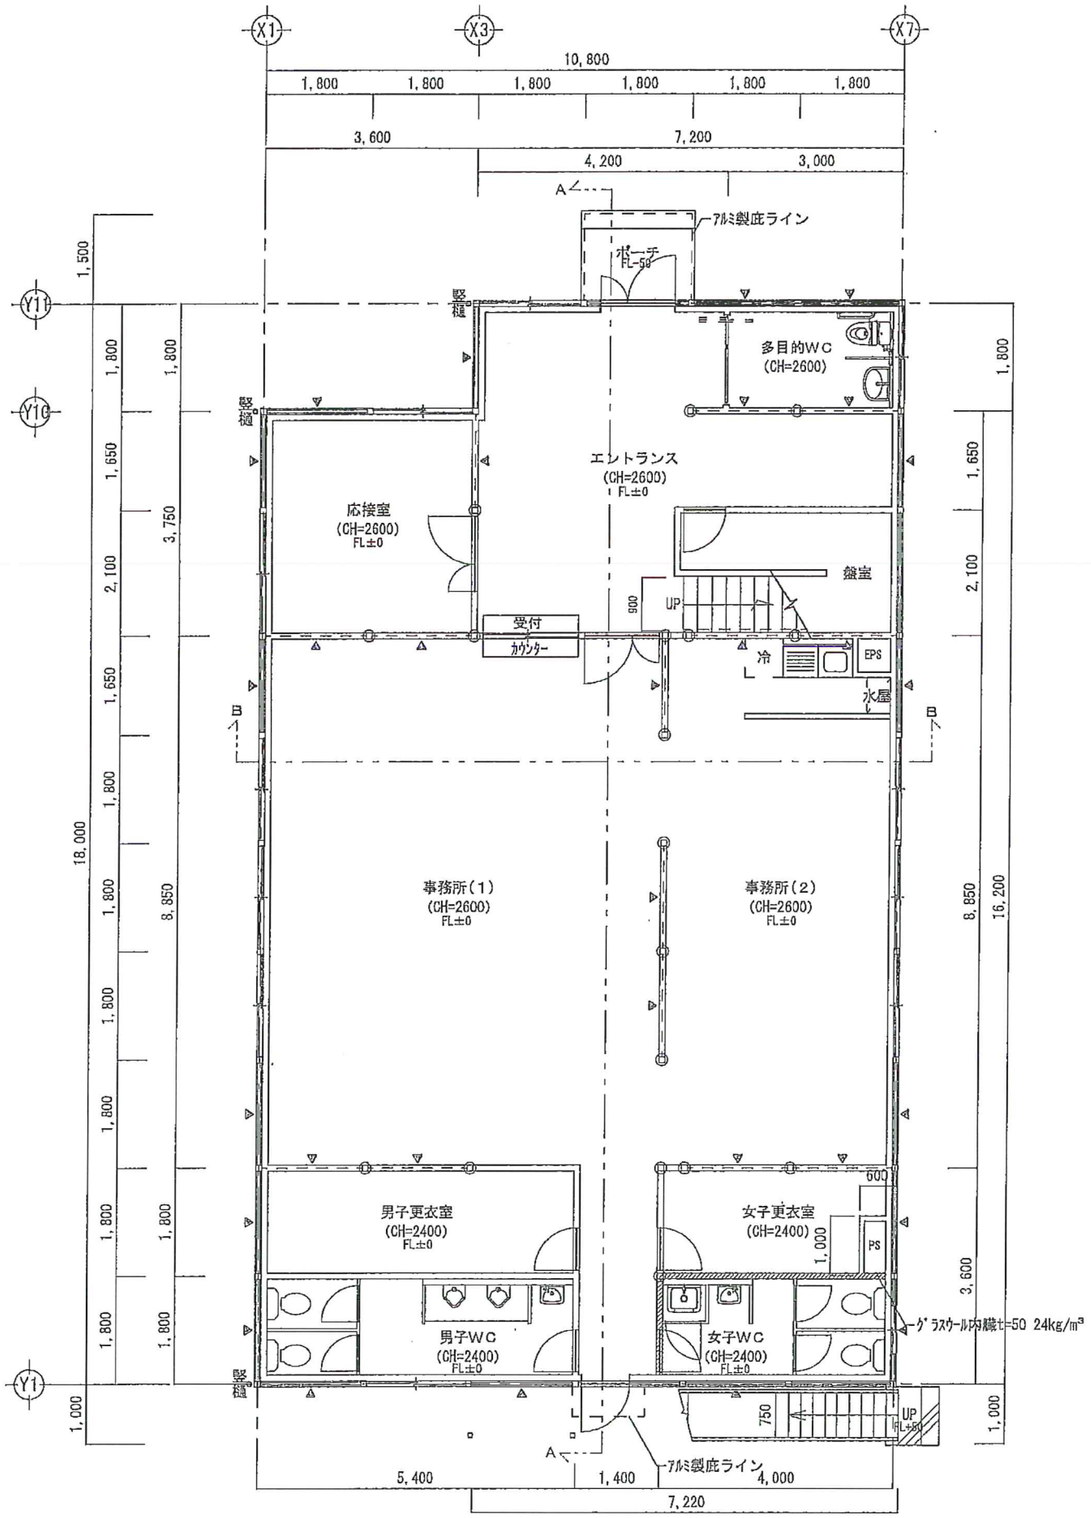

採光、換気、排煙面積　判定表				
事務所(1)・事務所(2)			必要面積	判定
A	10.80×8.85	95.58㎡		
L	1.650×1.300×6	12.87㎡	4.78㎡	OK
V	1.650×1.300/2×6	6.44㎡	4.78㎡	OK
S	1.650×0.419/2×6	2.07㎡	1.91㎡	OK
採光補正係数=1				
応接室			必要面積	判定
A	3.60×3.75	13.50㎡		
L	1.650×1.300×1+1.500×1.300×1	4.10㎡	0.68㎡	OK
V	1.650×1.300/2×1+1.500×1.300/2×1	2.05㎡	0.68㎡	OK
S	1.650×0.419/2×1+1.500×0.419/2×1	0.66㎡	0.27㎡	OK
採光補正係数=1				

1階消防法無窓階チェック表	
必要開口面積	187.92 × 1/30 = 6.26
有効開口面積	1.650×1.300/2×6 = 6.44
	6.44
	有窓階

※ＦＬ＝ＧＬ＋５００とする。
※階段下は屋内的用途なし。

屋内階段	
有効階段巾	900mm
蹴上	188.1mm
踏面	240mm
踊場巾	900mm

屋外階段	
有効階段巾	750mm
蹴上	205mm
踏面	210mm
踊場巾	750mm

1階平面図　1／100

△　内ブレスを示す。
◎　耐力柱を示す。

※	月/日	改訂内容	担当	印
※			1	
※			2	
※			3	

管理No. 京－35－1
原図　年月日 07/10/01 14，8，4
検印　部長　課長　係長　担当

富士産業株式会社
一級建築士事務所
一級建築士事務所　大阪府知事登録(ト)第９６６５号
一級建築士登録　第１９２６６２号　平野　賢治

平面図				KA-007
縮尺	A1:1/50	A3:1/100	設計	図面 A-008
年月日	2014.09.04			全図
管理建築士				

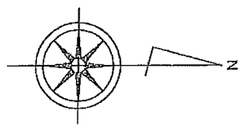

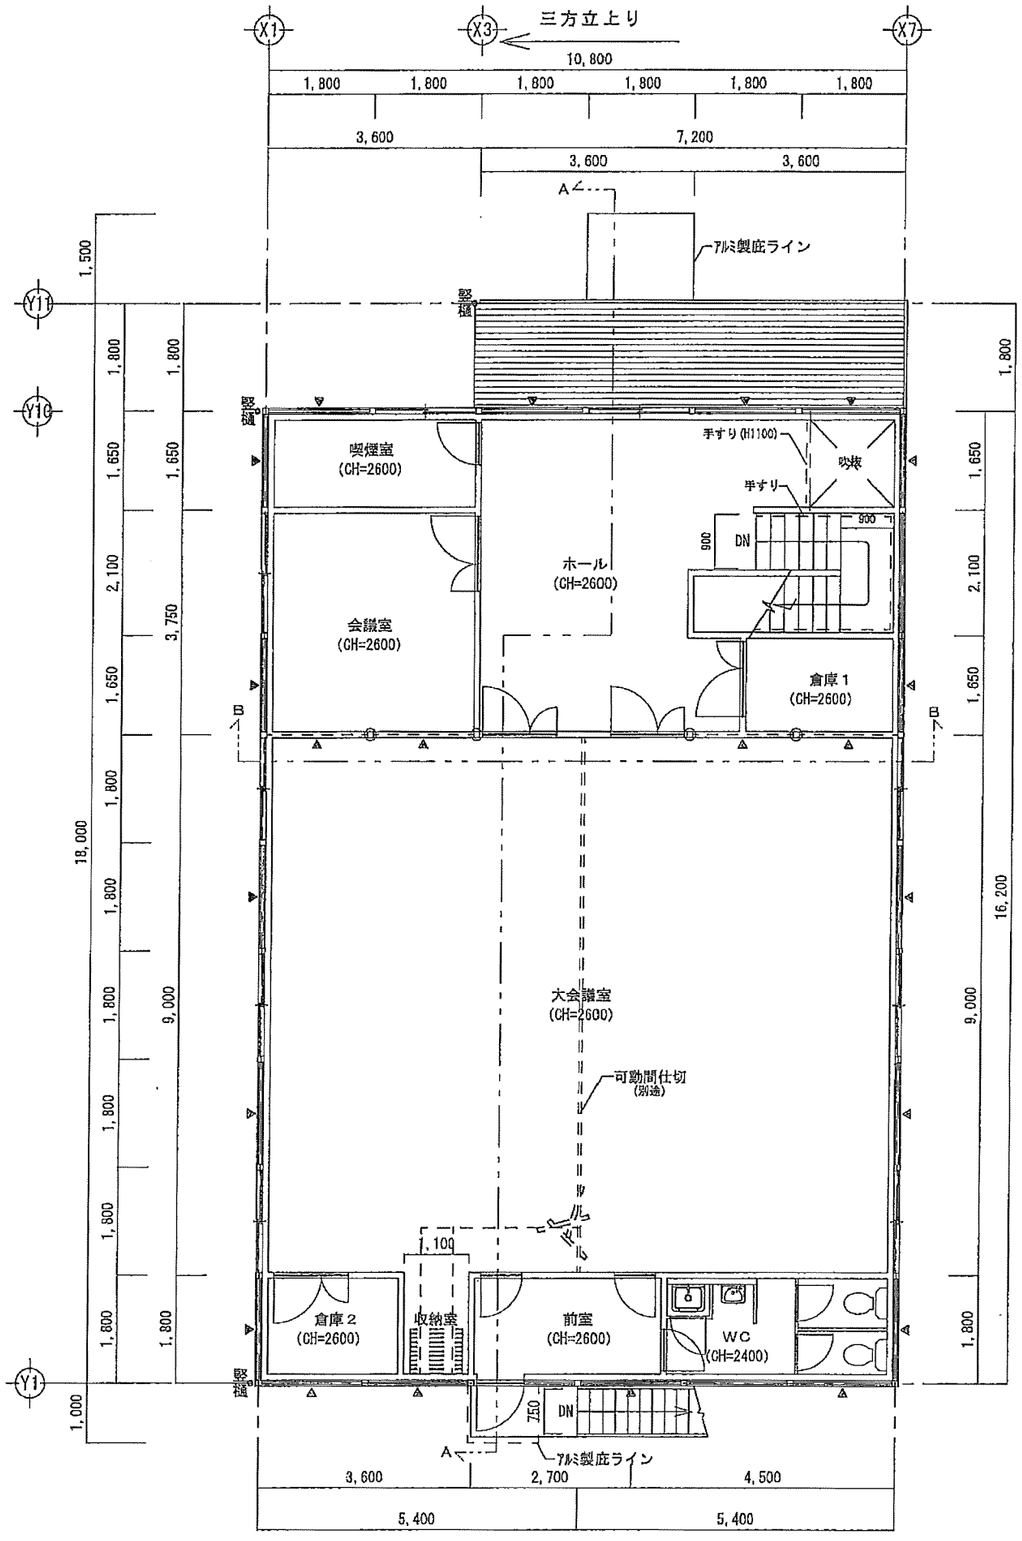

採光、換気、排煙面積　判定表				
大会議室			必要面積	判定
A	10.80×9.00	97.20㎡		
L	1.650×1.300×6	12.87㎡	4.86㎡	OK
V	1.650×1.300/2×6	6.44㎡	4.86㎡	OK
S	1.650×0.450/2×6	2.23㎡	1.94㎡	OK
採光補正係数＝1				
大会議室(左側)			必要面積	判定
A	5.40×9.00	48.60㎡		
L	1.650×1.300×3	6.44㎡	2.43㎡	OK
V	1.650×1.300/2×3	3.22㎡	2.43㎡	OK
S	1.650×0.450/2×3	1.11㎡	0.97㎡	OK
採光補正係数＝1				
大会議室(右側)			必要面積	判定
A	10.80×9.00	48.60㎡		
L	1.650×1.300×3	6.44㎡	2.43㎡	OK
V	1.650×1.300/2×3	3.22㎡	2.43㎡	OK
S	1.650×0.450/2×3	1.11㎡	0.97㎡	OK
採光補正係数＝1				
会議室			必要面積	判定
A	3.60×3.75	13.50㎡		
L	1.650×1.300×1	2.15㎡	0.68㎡	OK
V	1.650×1.300/2×1	1.07㎡	0.68㎡	OK
S	1.650×0.450/2×1	0.37㎡	0.27㎡	OK
採光補正係数＝1				
喫煙室			必要面積	判定
A	3.60×1.65	5.94㎡		
L	1.650×1.300×1	2.15㎡	0.30㎡	OK
V	1.650×1.300/2×1	1.07㎡	0.30㎡	OK
S	1.650×0.450/2×1	0.37㎡	0.12㎡	OK
採光補正係数＝1				

2階消防法無窓階チェック表	
必要開口面積	174.96 × 1/30 ＝ 5.83
有効開口面積	1.650×1.300/2×6 ＝ 6.44
	6.44
	有窓階

屋内階段	
有効階段巾	900mm
蹴上	169.1mm
踏面	240mm
踊場巾	900mm

屋外階段	
有効階段巾	750mm
蹴上	205mm
踏面	210mm
踊場巾	750mm

2階平面図　1／100

△　内ブレスを示す。
◎　耐力柱を示す。

月/日	変更内容	段数	印
		1	
		2	
		0	

管理No. 文－35－1
反映　年月日 OUTPUT 14.9.4
設計印　担当　設計　監理　作成

富士産業株式会社
一級建築士事務所
一級建築士登録 大阪府知事登録(ト)第9685号
一級建築士登録 第192962号 芳野 哲朗

平面図						KA－008
縮尺	A3:1/50	A3:1/100			設計	監理	A－009
年月日	2014.09.04					企画
管理建築士						

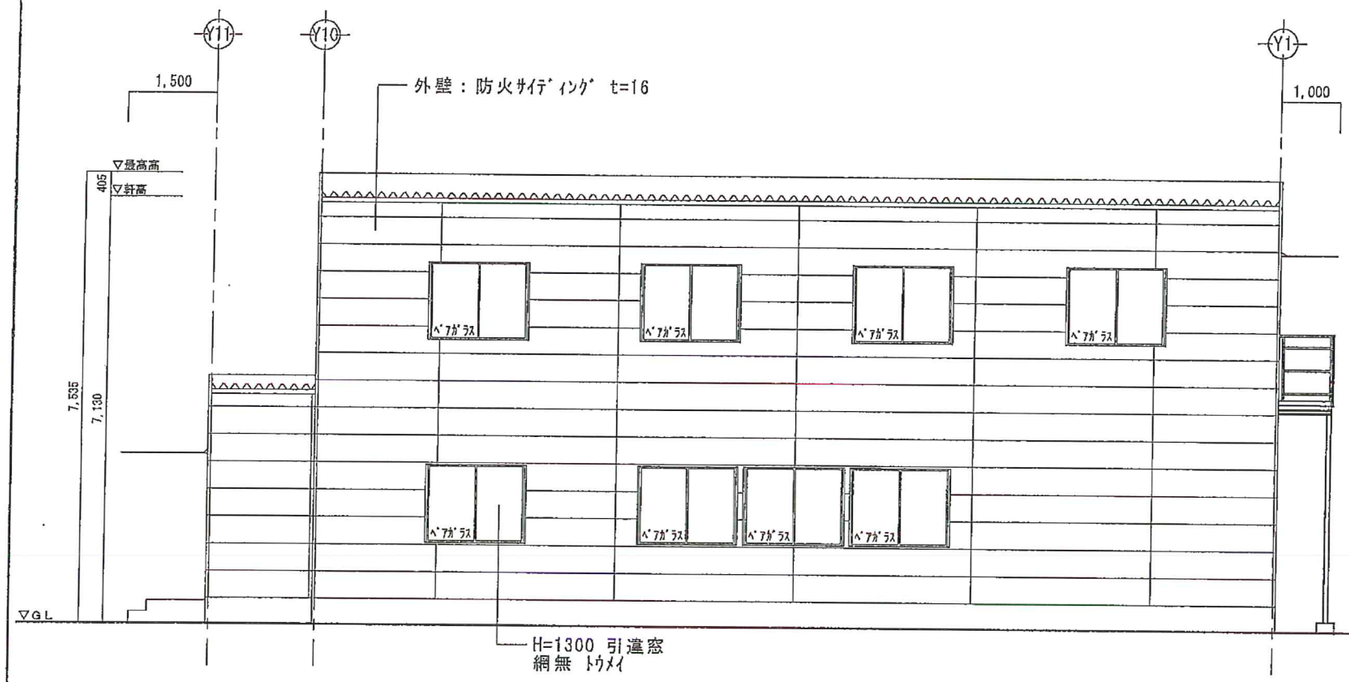

X1通 立面図 1／100

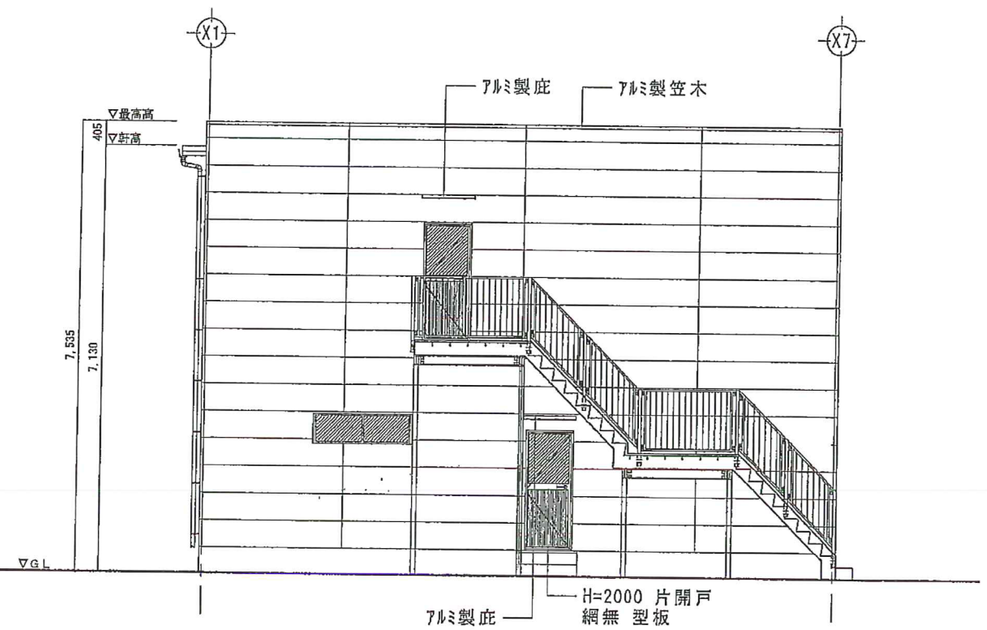

Y1通 立面図 1／100

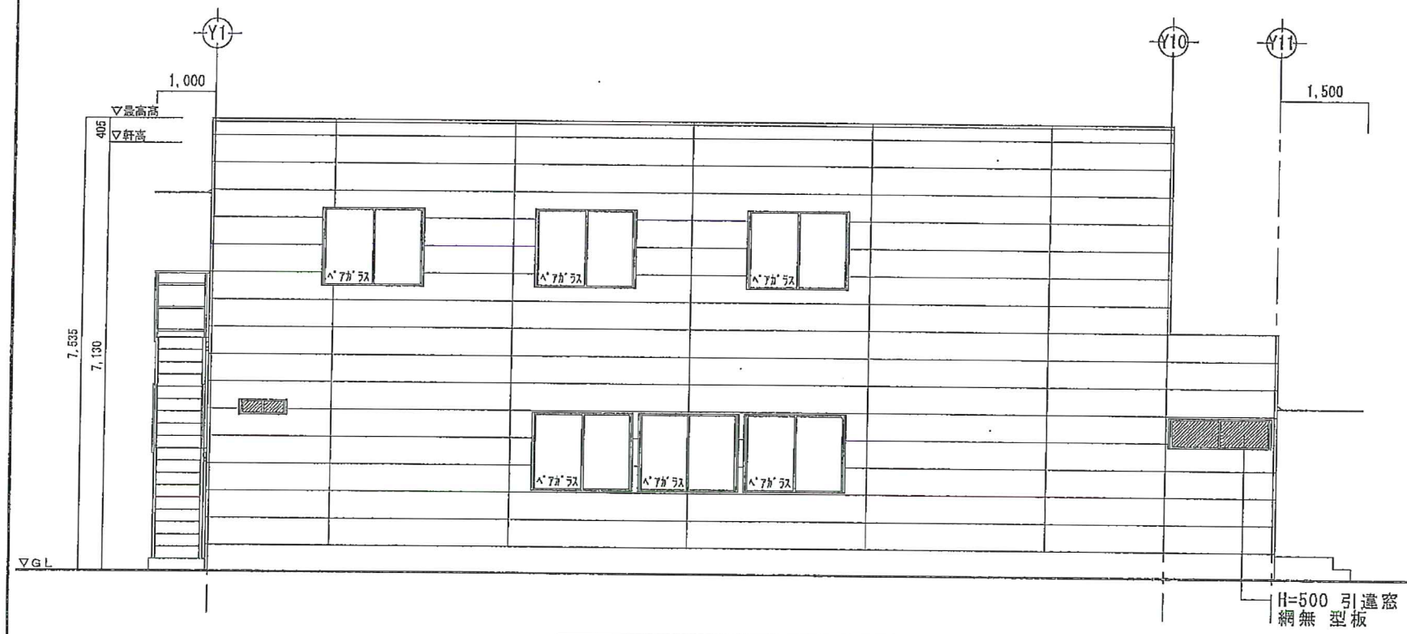

X7通 立面図 1／100

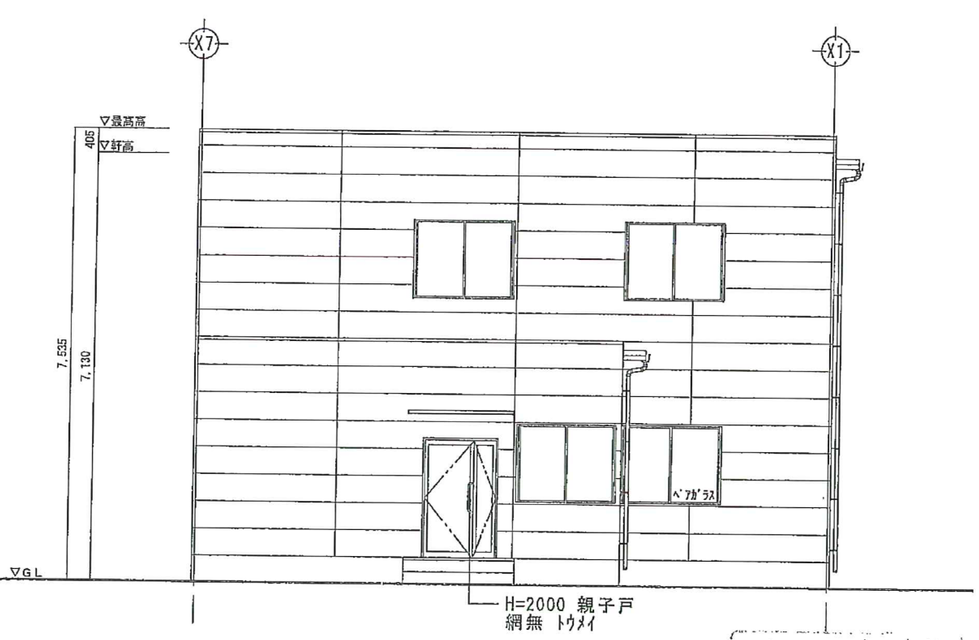

Y11通 立面図 1／100

※
※
※
※

月/日	改訂内容	設備	印
		1	
		2	
		3	

登録No. 五－35－1
作成 年月日 OUTPUT 14，9，4
設計 構造 設備 設備 設備

富士産業株式会社
一級建築士事務所
一級建築士事務所 大阪府知事登録(ト)第9585号
一級建築士登録 第192362号 平野 智浩

立面図

縮尺	A1:1/50	A3:1/100	設計 設備
年月日	2014.09.04		
管理建築士			会 組

KA－009
A－010