




X0通 立面図 1/60

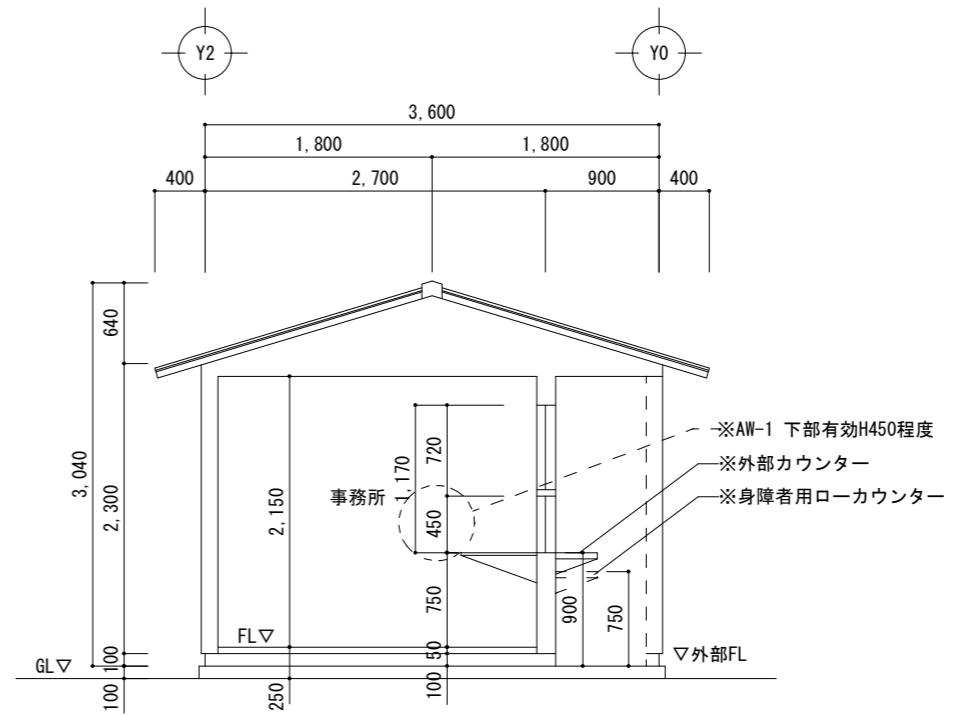

断面図 1/60

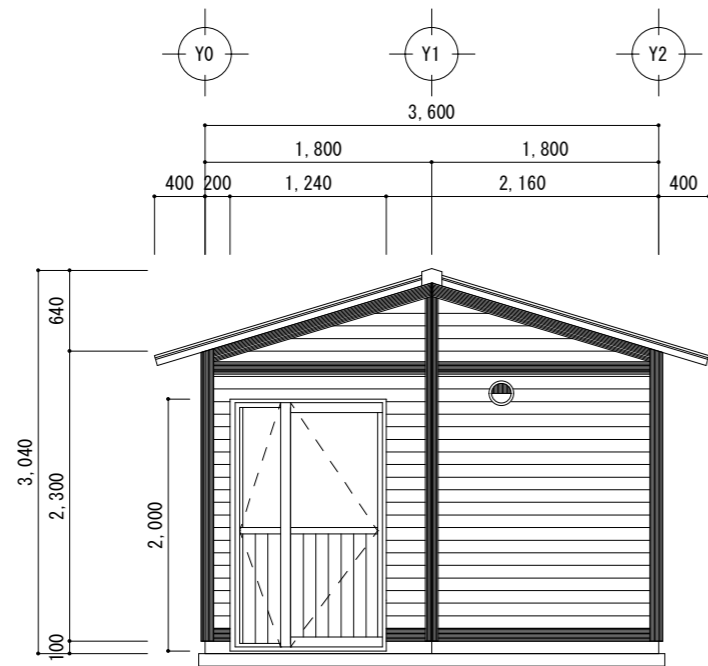

X1通 立面図 1/60

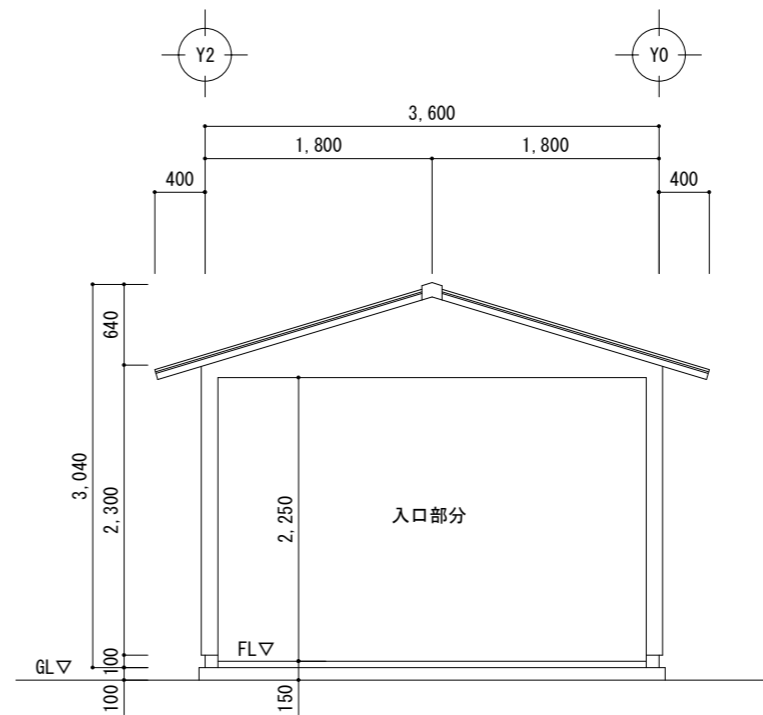

断面図 1/60

|                    |  |     |     |     |                |           |
|--------------------|--|-----|-----|-----|----------------|-----------|
| 工事名<br>元離宮二条城仮設案内所 |  | 管理者 | 設計者 | 担当者 | 図面名<br>立面図 断面図 | 図面NO<br>2 |
| 備考                 |  | 日付  | 日付  | 日付  | 縮尺 1/60        |           |