



Y0通 立面図 1/60

身障者用ローカウンター
(※D450 FL~750天端)

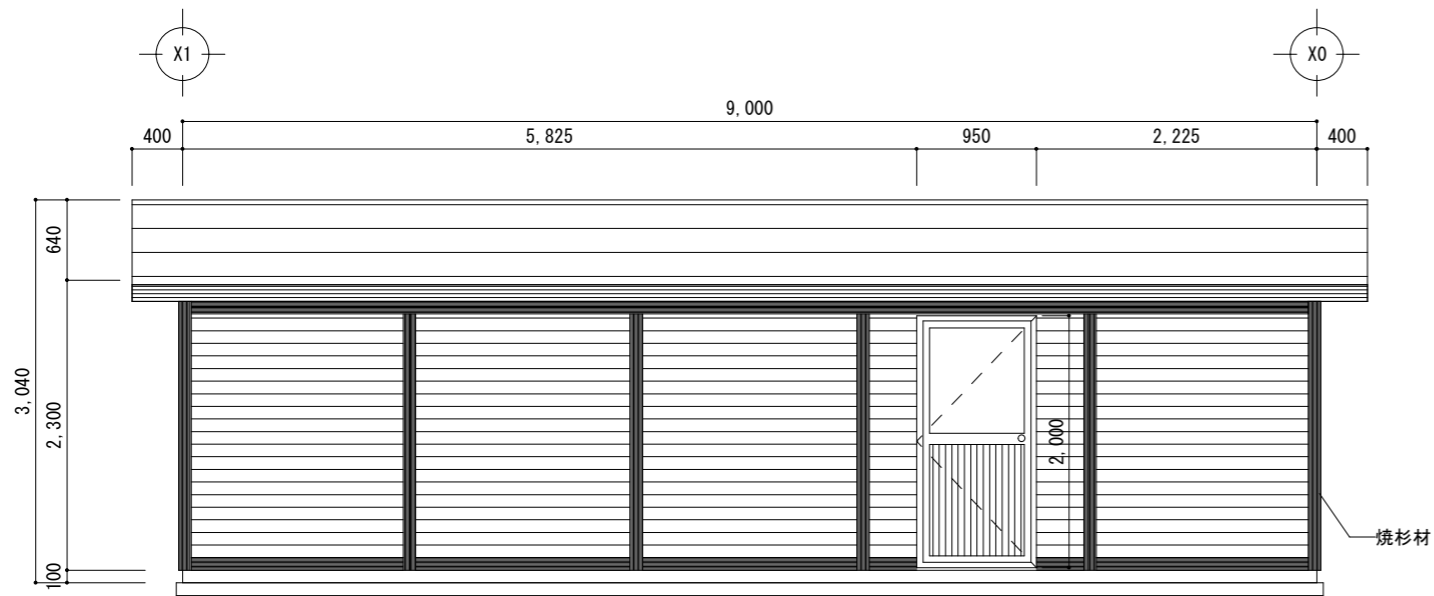

Y2通 立面図 1/60

焼杉材

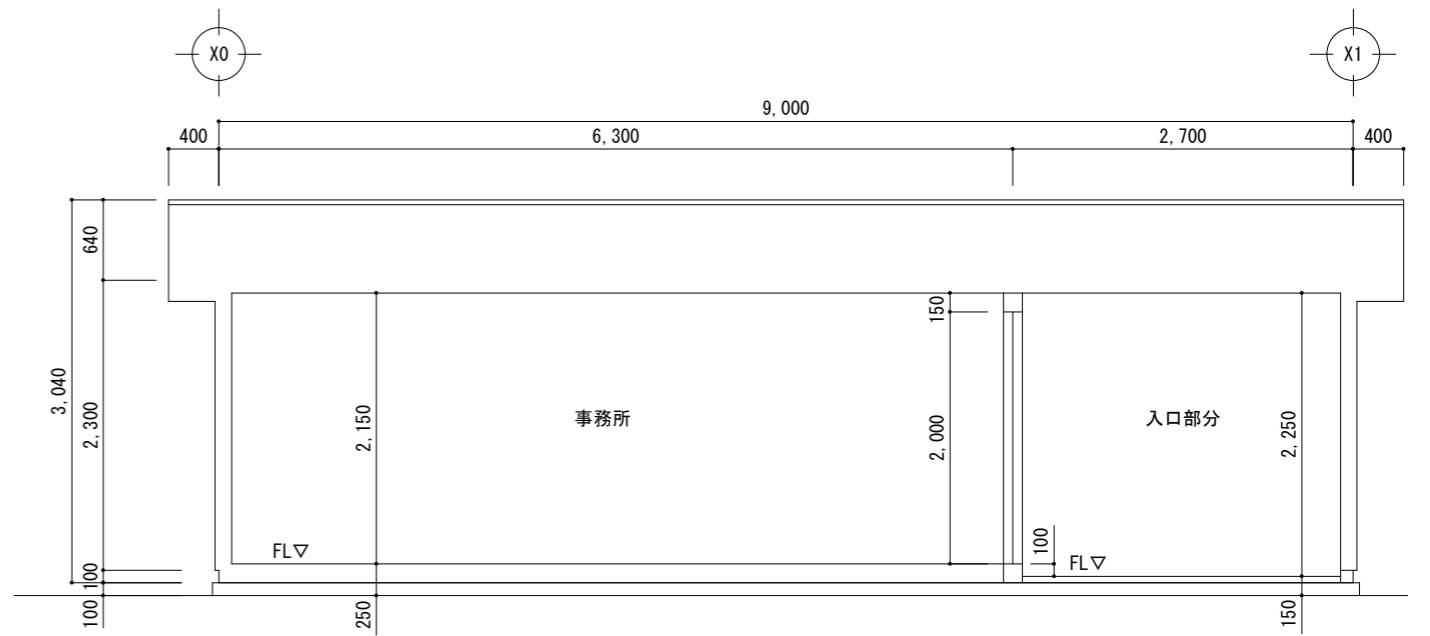

断面図 1/60

工事名 元離宮二条城仮設案内所	管理者	設計者	担当者	図面名	図面NO 3
				立面図 断面図	
備考	日付	日付	日付	縮尺 1/60	